


auftrag 429.50216
stückl. 04.295.0216.000

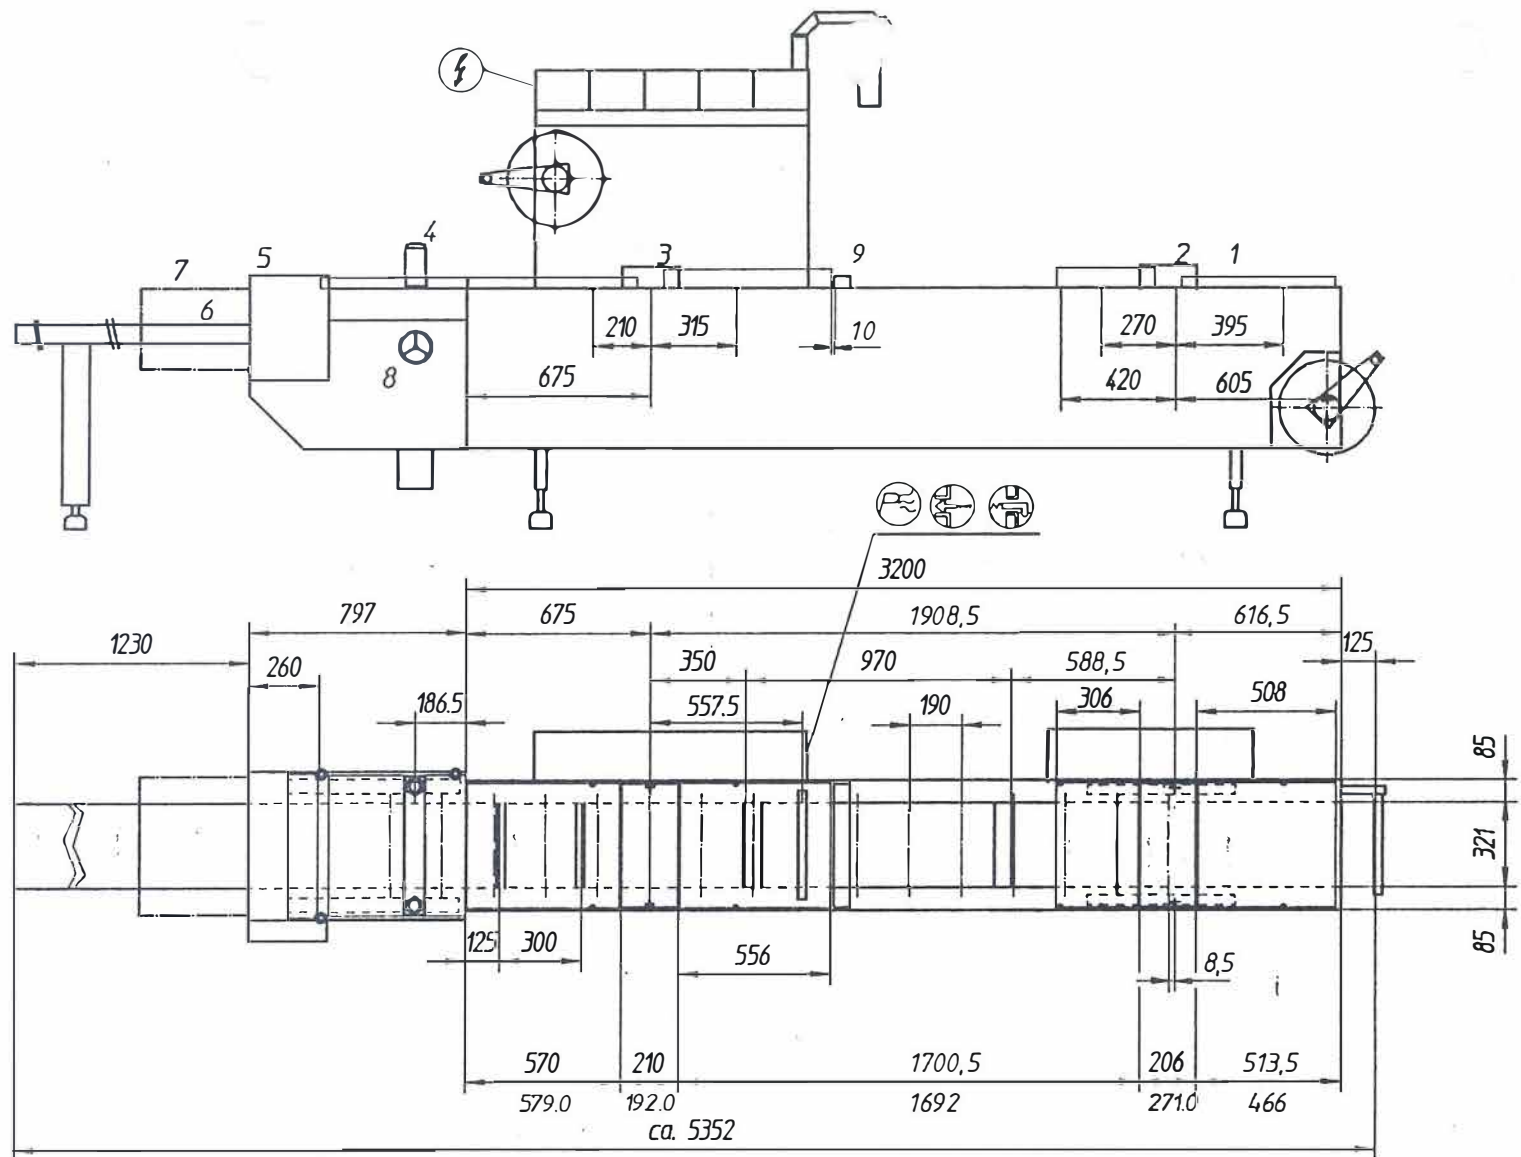

- | | | |
|--------------------------|----------------|---------------------------|
| 1 WZ-SCHUTZ | 48.052.0624.43 | 6 ABFÜHRBAND |
| 2 TZ-STATION | 48.052.0624.43 | 7 SCHUTZTUNNEL |
| 3 VK-STATION | 48.052.1007.03 | 8 LÄNGSVERSTELLUNG |
| 4 STANZE FS | 48.051.8608.13 | 9 LEERPACKUNGSÜBERWACHUNG |
| 5 ROLLSCHERSCHNITT ZT 80 | | |

				Unberasste Kanten $\times 45^\circ$ gebrochen	Rohleil.-Nr.
				Oberflächenzeichen Reihe 3 DIN 3141	Rohmass DIN
				Oberfl.-Behandlung	Werkstoff Werkst.-Nr.
a				Massstab 1:20 3	gepr. Norm
Index	Ausl.-Nr.	Datum	Name	Modell-Nr. M 860 F MC92	
Masse ohne Toleranzangabe mittel DIN 7168				Benennung LAGEPLAN M860	
Diese Unterlage darf ohne unsere Zustimmung weder vervielfältigt noch Dritten zugänglich gemacht werden. Zuwiderhandlungen verpflichten zu Schadenersatz und sind strafbar, die Rechte vorbehalten.				WZ: 71174 - 800	
				SO 71171 - 800	
MULTIVAC VERPACKUNGSMASCHINEN				Ersatzl. durch:	
				Ersatzl. fuer.	